

y = 74761.26
x = 19893.76

y = 75046.81
x = 19579.21

Flur 2
Gemeinde Lohra
Gemarkung Damm

Flur 10

Auf den Beeten

Hoher Garten

Mühlgraben

Hofwiesen


Salzböde

Flur 2

y = 32474557.72
x = 5619708.99

y = 74843.27
x = 19394.44

- Zeichenerklärung :**
- Symbole :**
- Fahrbahnreinigung in Prozent
 - Neigungsbrechpunkt mit Angabe von Gefälle- und Steigung in Prozent, Länge der Gefälle-/Steigungsstrecke und Halbmesser
 - Hauptpunkt (Elementenwechselpunkt)
 - Z - Punkt, 50 m Punkt, Eckpunkt
 - Hochpunkt / Tiefpunkt
- Nutzungsfarben RE :**
- Fahrbahn
 - Gehweg
 - Verkehrsmischfläche
 - Bankeitt
- Gepl. Einrichtungen / Ausstattungen**
- Gepl. Bauwerk
 - Bordrinne
 - Muldenrinne
 - Gepl. Straßenablauf 50/30 cm
 - Gepl. Durchlaß
 - Gepl. Beleuchtung
- Abbruch :**
- entfällt, bzw. wird abgebrochen

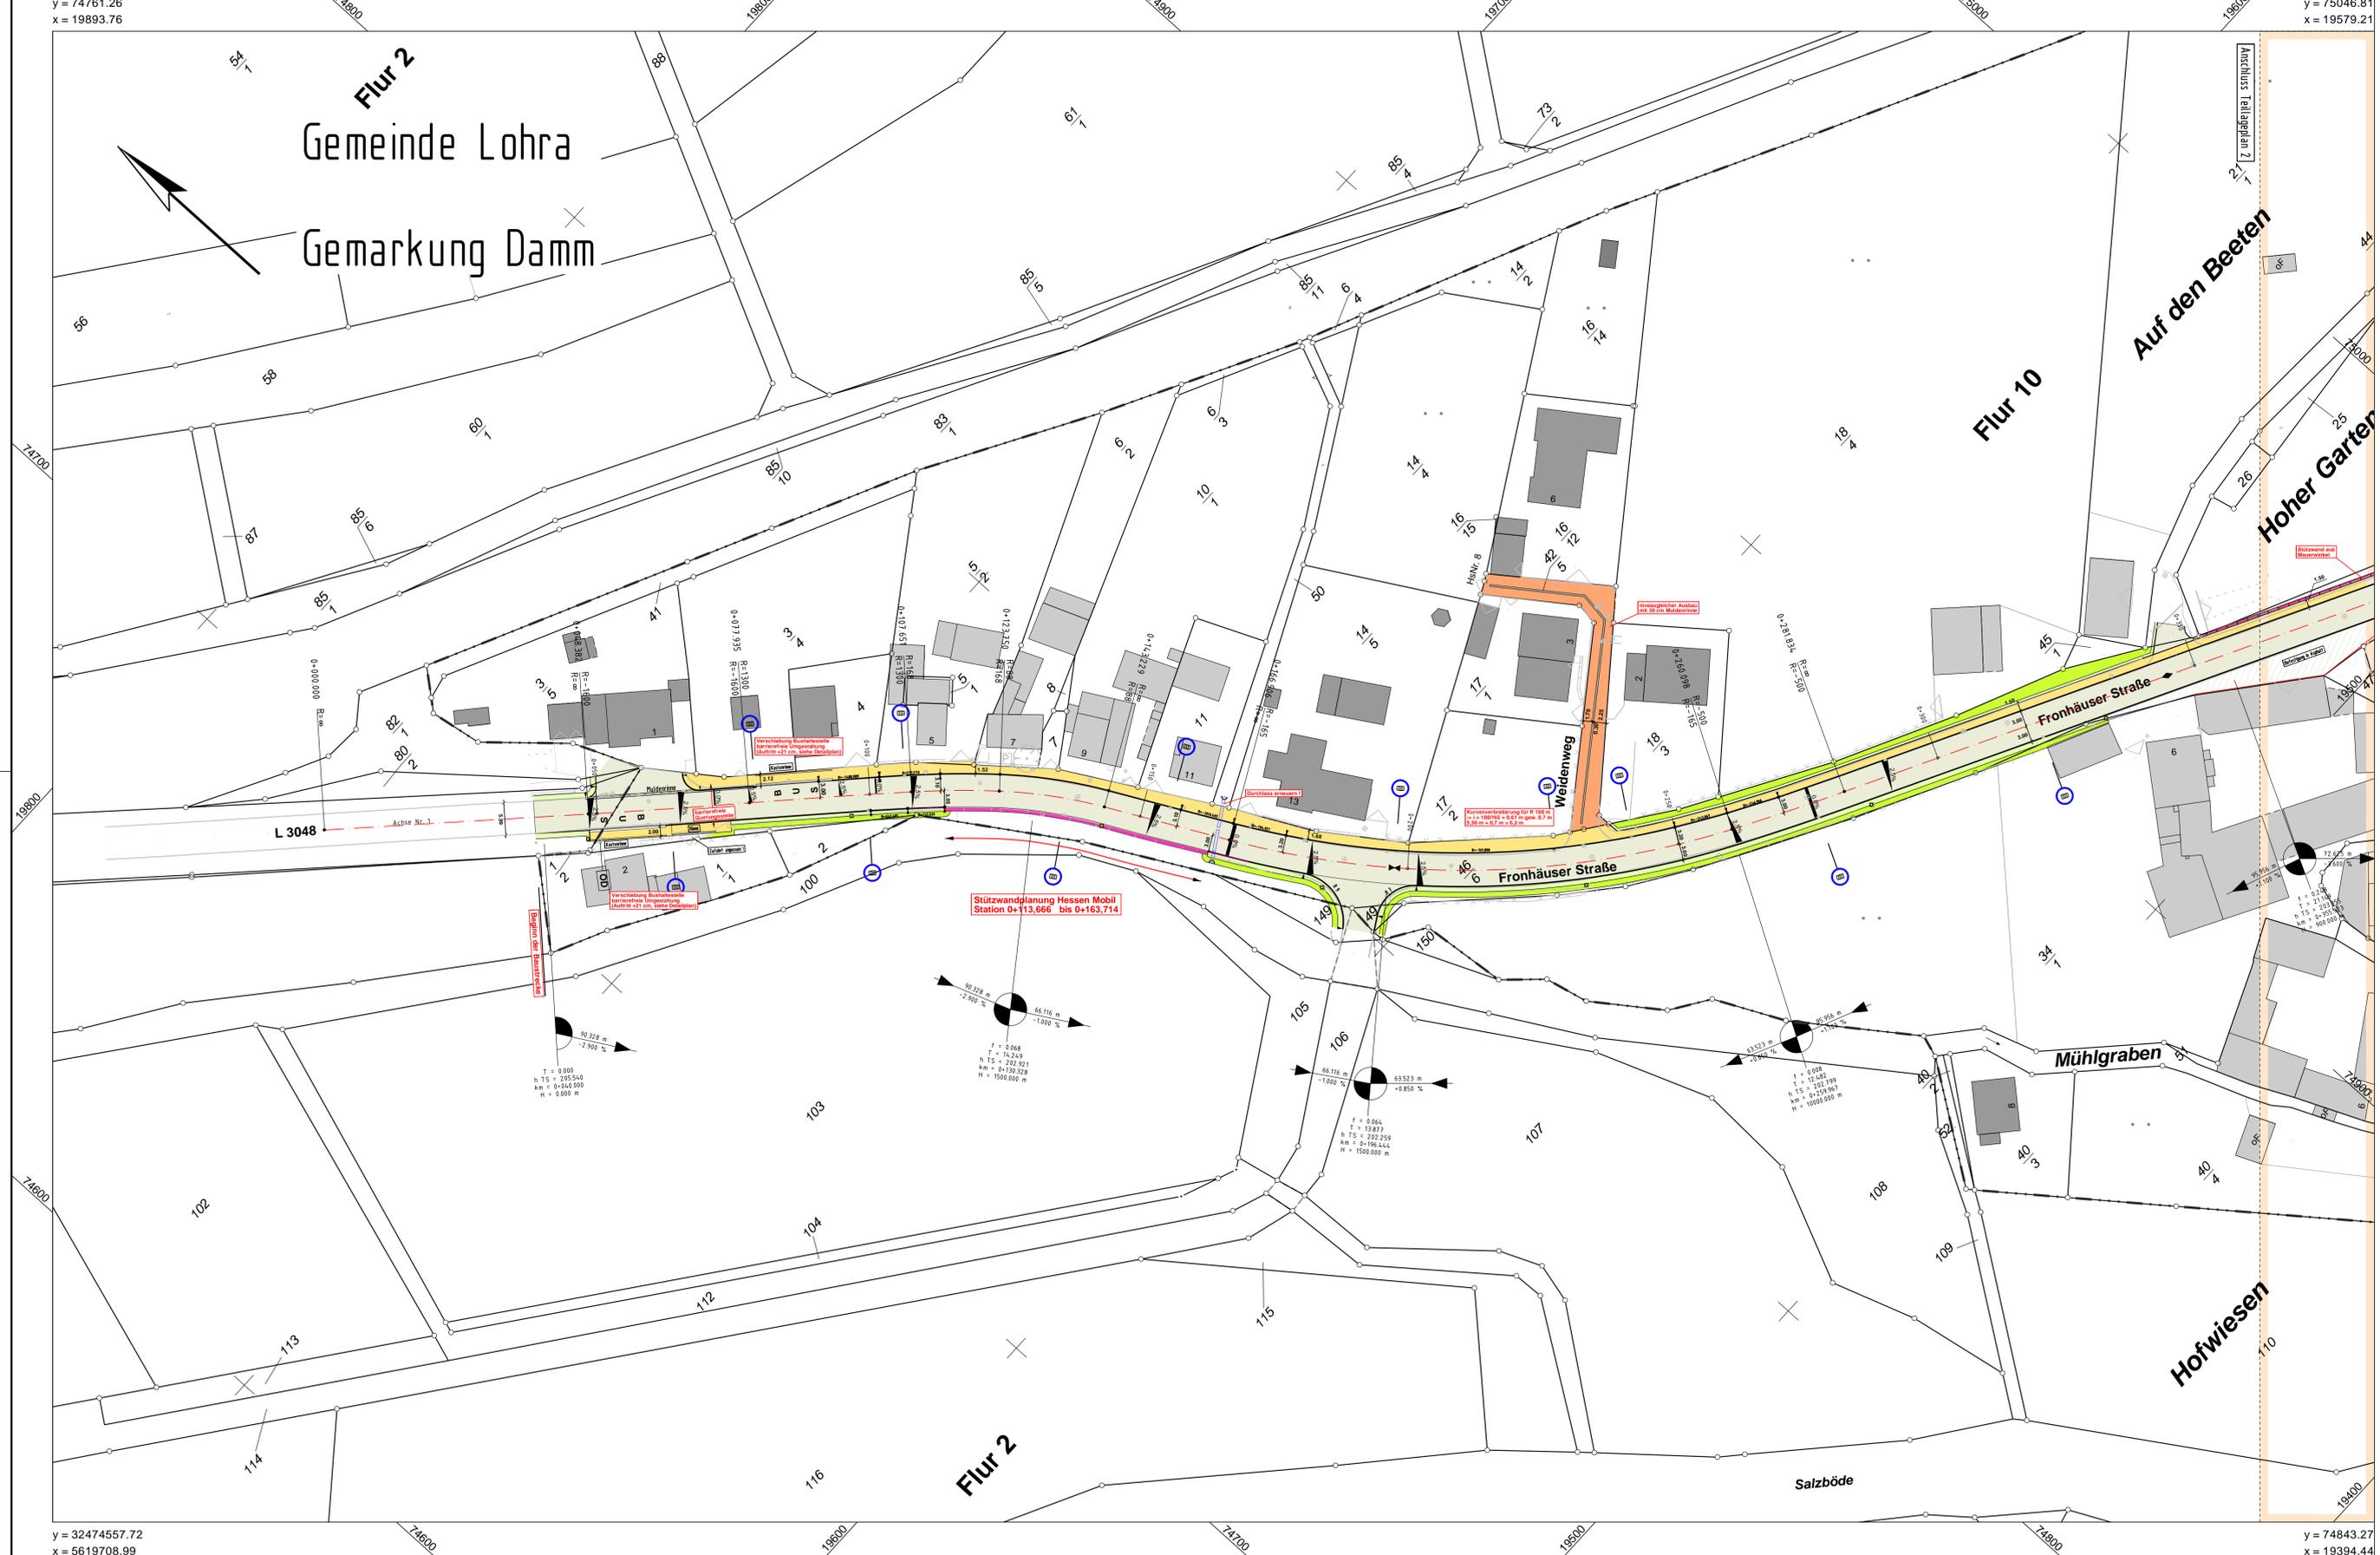

 Ingenieurbüro Zick-Hessler im Nordpark 1 • 35435 Wettenberg T +49 641 / 98441-0 info@zick-hessler.de www.zick-hessler.de	Datum: 09 / 2020	Projektleiter: Tiefbau
	Projekt-Nr.: 20 / 3252	CAD: Elisa geprüft: Hessler

Nr.:	Art der Änderung:	Datum:	Zeichen:

 Hessen Mobil Straßen- und Verkehrsmanagement Standort Marburg	 HESSEN	Unterlage Nr.: 5
		Blatt Nr.: 1
Hessen ID:		Datum:
		Zeichen:

Straßenbau der Gemeinde Lohra Grundhafte Erneuerung der Ortsdurchfahrt Damm (L 3048)

Baulänge: 0,703 km
 Baubeginn: NK 5217 034 und NK 5217 035 bei Str.-km 0,992
 Bauende: zw. NK 5217 034 und NK 5217 035 bei Str.-km 1,695

Lageplan VIF-Antrag
 Maßstab: 1 : 500

Gesehen:
 Lohra, im September 2020
 Gemeindevorstand der Gemeinde Lohra

gez. Georg Gaul
 (Bürgermeister)

VORABZUG

Geprüft:
 Marburg, den
 Hessen Mobil
 - Dezernat Planung Westhessen -

Genehmigt:
 Marburg, den
 Hessen Mobil
 - Dezernat Planung Westhessen -